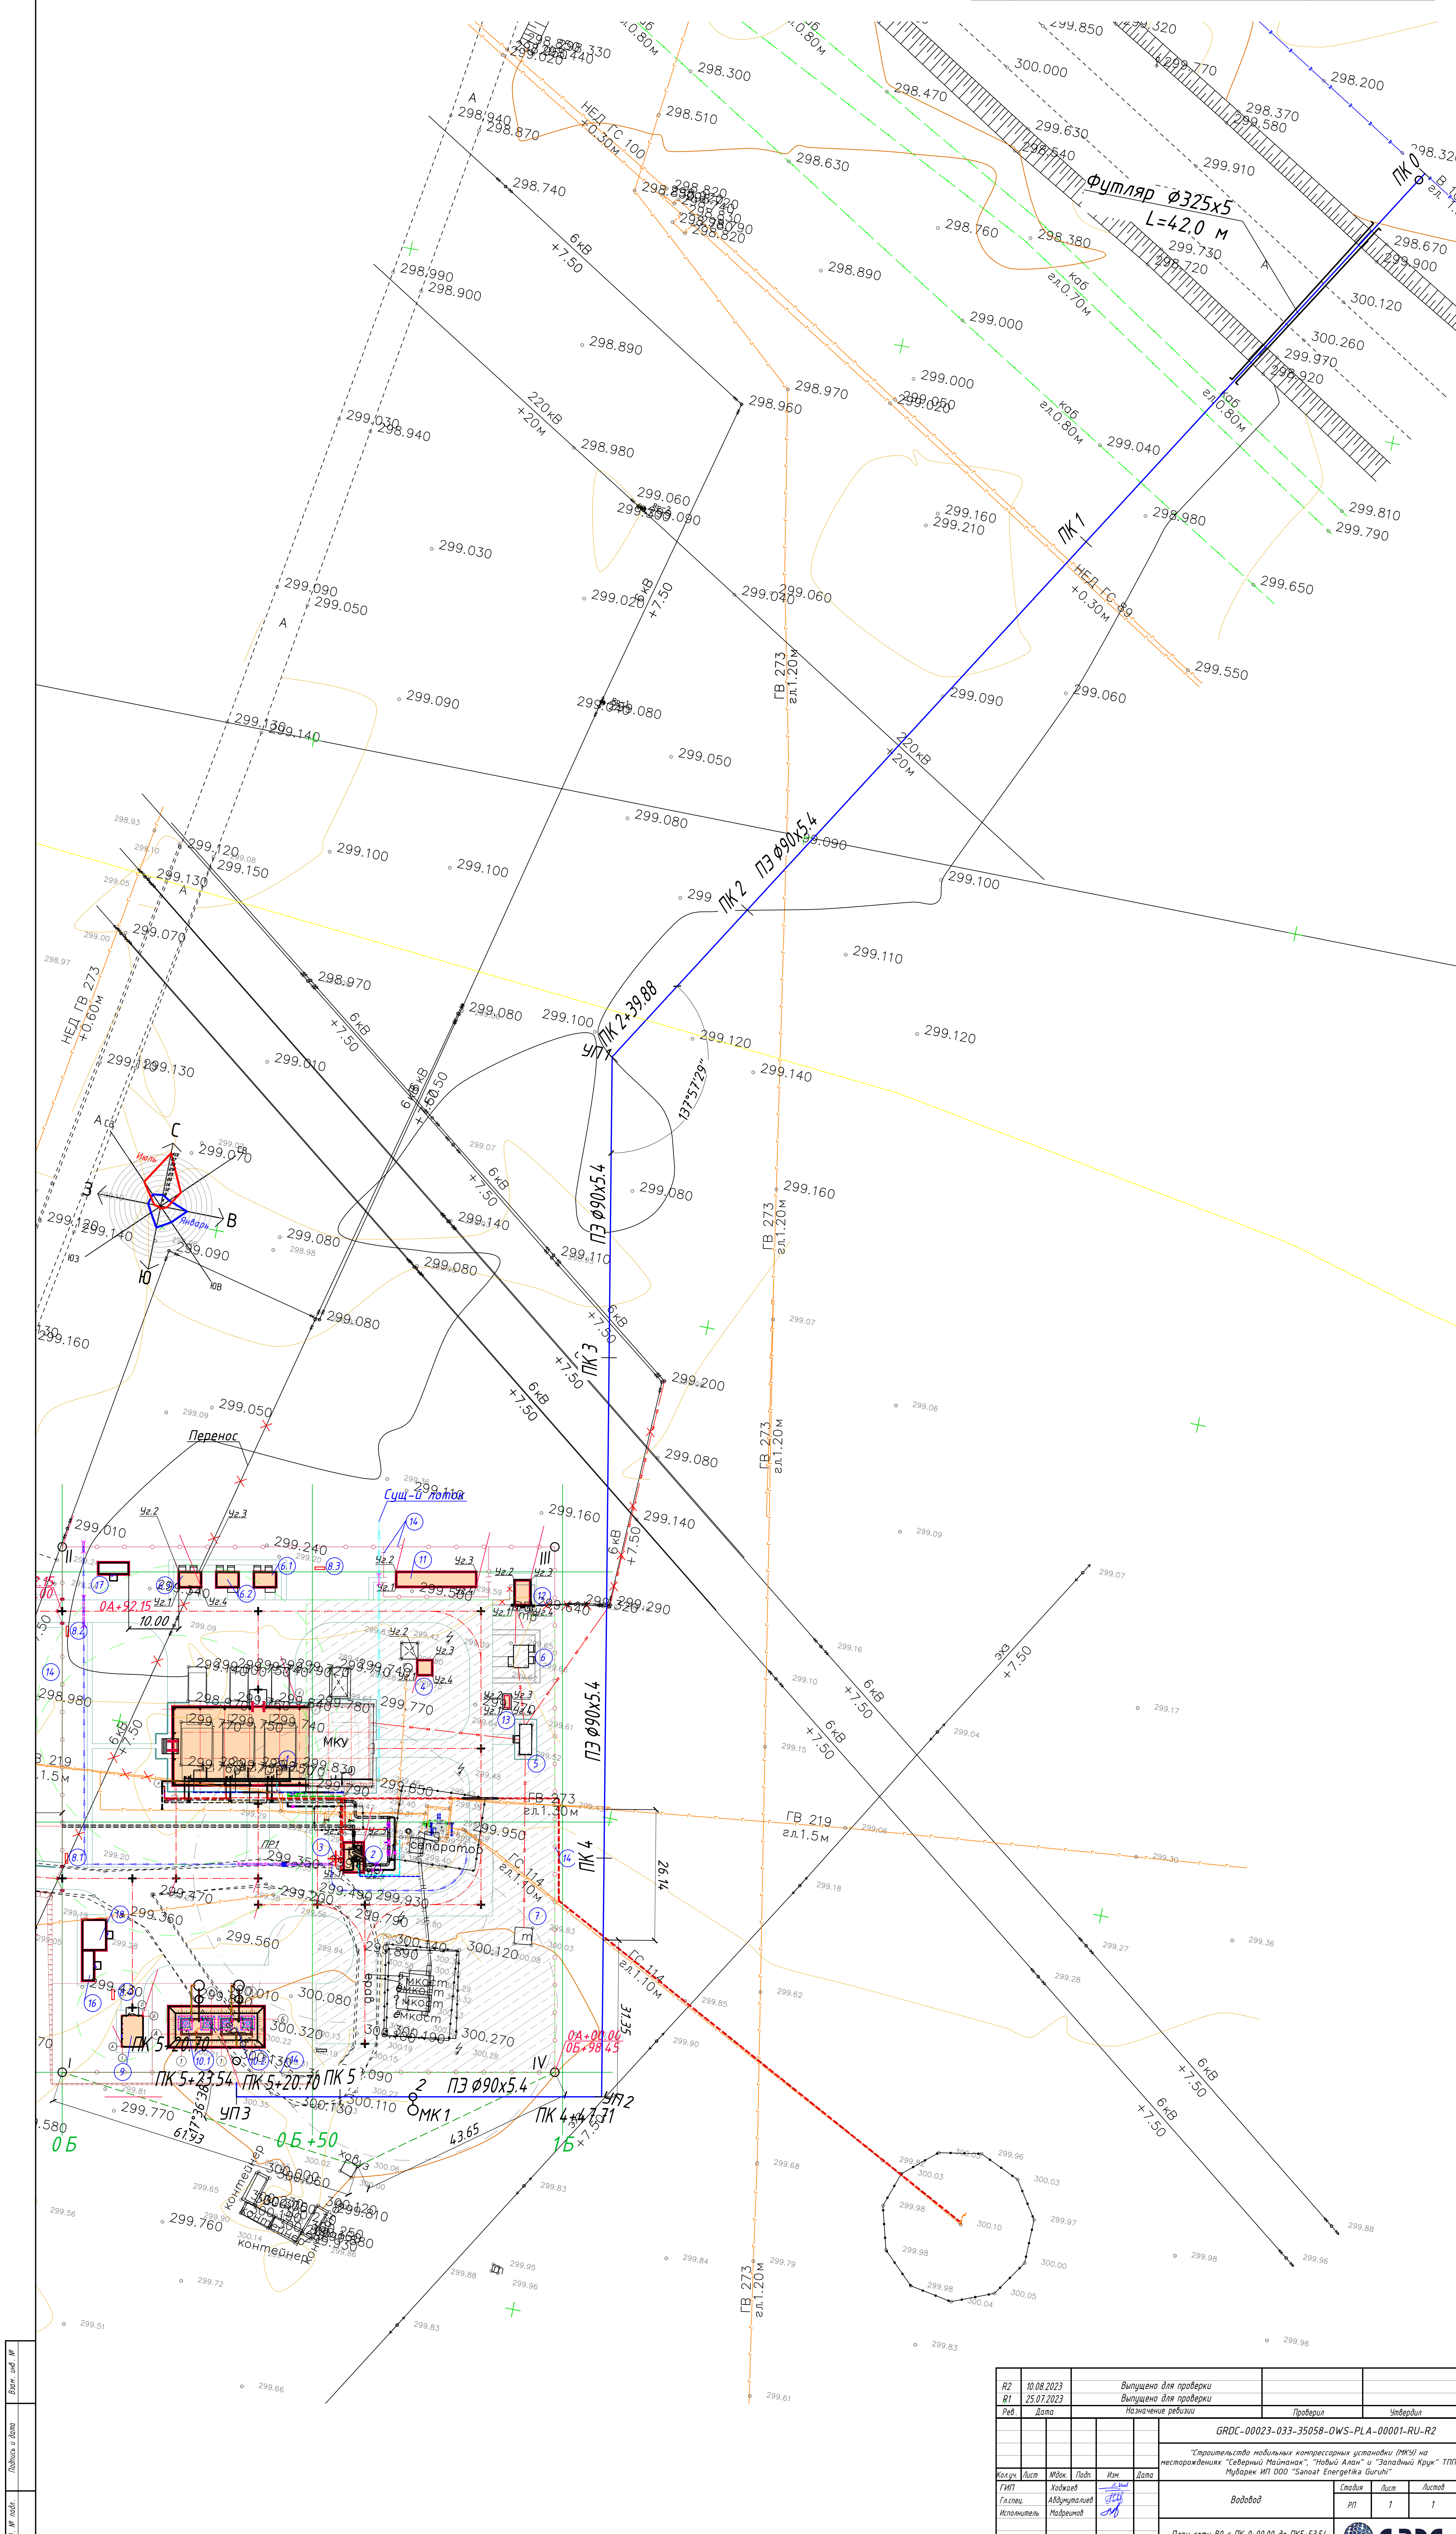


Номер на плане	Наименование	Координата квадрата сетки
	Площадка МКУ Северный Майманак	
1	Мобильная компрессорная установка	3 ед.
2	Площадка сепарации газа	
3	Опора освещения (СВ110-3,5) с молниеотводом (7м)	
4	Ресивер сжатого воздуха V=3,2 м3	
5	Операторная	Существующая
6	Электрощитовая	Существующая
6.1/6.3	Электрощитовая	
7	Выгребная уборная на 1 очко	Существующая
8.1/8.3	Пожарный щит с ящиком для песка	
9	Здание для мотопомпы	
10.1/10.2	Противопожарные резервуары , V=50м3 (2шт)	На стадии разработки
11	РУ -6кВ	На стадии разработки
12	КТП	Демонтаж/монтаж
13	Дизельная электростанция	
14	Ограждение территории , типа "Махаон" h=2.15м	
15	Ограждение территории , типа "Махаон" h=2.15м	
16	Вагон для инструментов	
17	Кабинет начальника МКУ и механика	
18	Склад для ЗИП	

[illegible]